

Gemeinde Alterswil

Quartier Oberdorf / Bergsicht
 Detailschliessungsplan
 Situation Kanalisationen, Strasse

Von	521	Plan	1
Verstoss	1 : 500		
Format	0.84 x 0.60 = 0.50 m ²		
Datum	Zeichner		
19.08.2009	I. Schenk		
27.08.2009	BS		
09.09.2009	C. Weber		
22.10.2009	C. Weber		

ERNST FUCHS
 Ingenieurbüro
 27123 GOTTENHEIM B. 11 744 233 40 33 113
 69126 HEIDELBERG B. 11 744 233 40 33 113

Projektverfasser :

Bauherrschaft :

Parzelle 370 : Parzelle 371 :

Genehmigt durch den Gemeinderat :

der Schreiber : Manfred Burri der Ammann : Peter Gross


Öffentliche Auflage während dreissig Tagen
 im Amtsblatt N° vom

Genehmigt durch die Raumplanungs-,
 Umwelt- und Baudirektion

Freiburg der Direktor :

Legende Projekt

	Schmutzwasserkanalisation
	Mischwasserkanalisation
	Strassenabwasserleitung
	Schleusenübergangsbauwerk
	Strasse
	Strassenbankett
	Parkplatz
	Freizeitanlage
	Aufschüttung
	Anstich

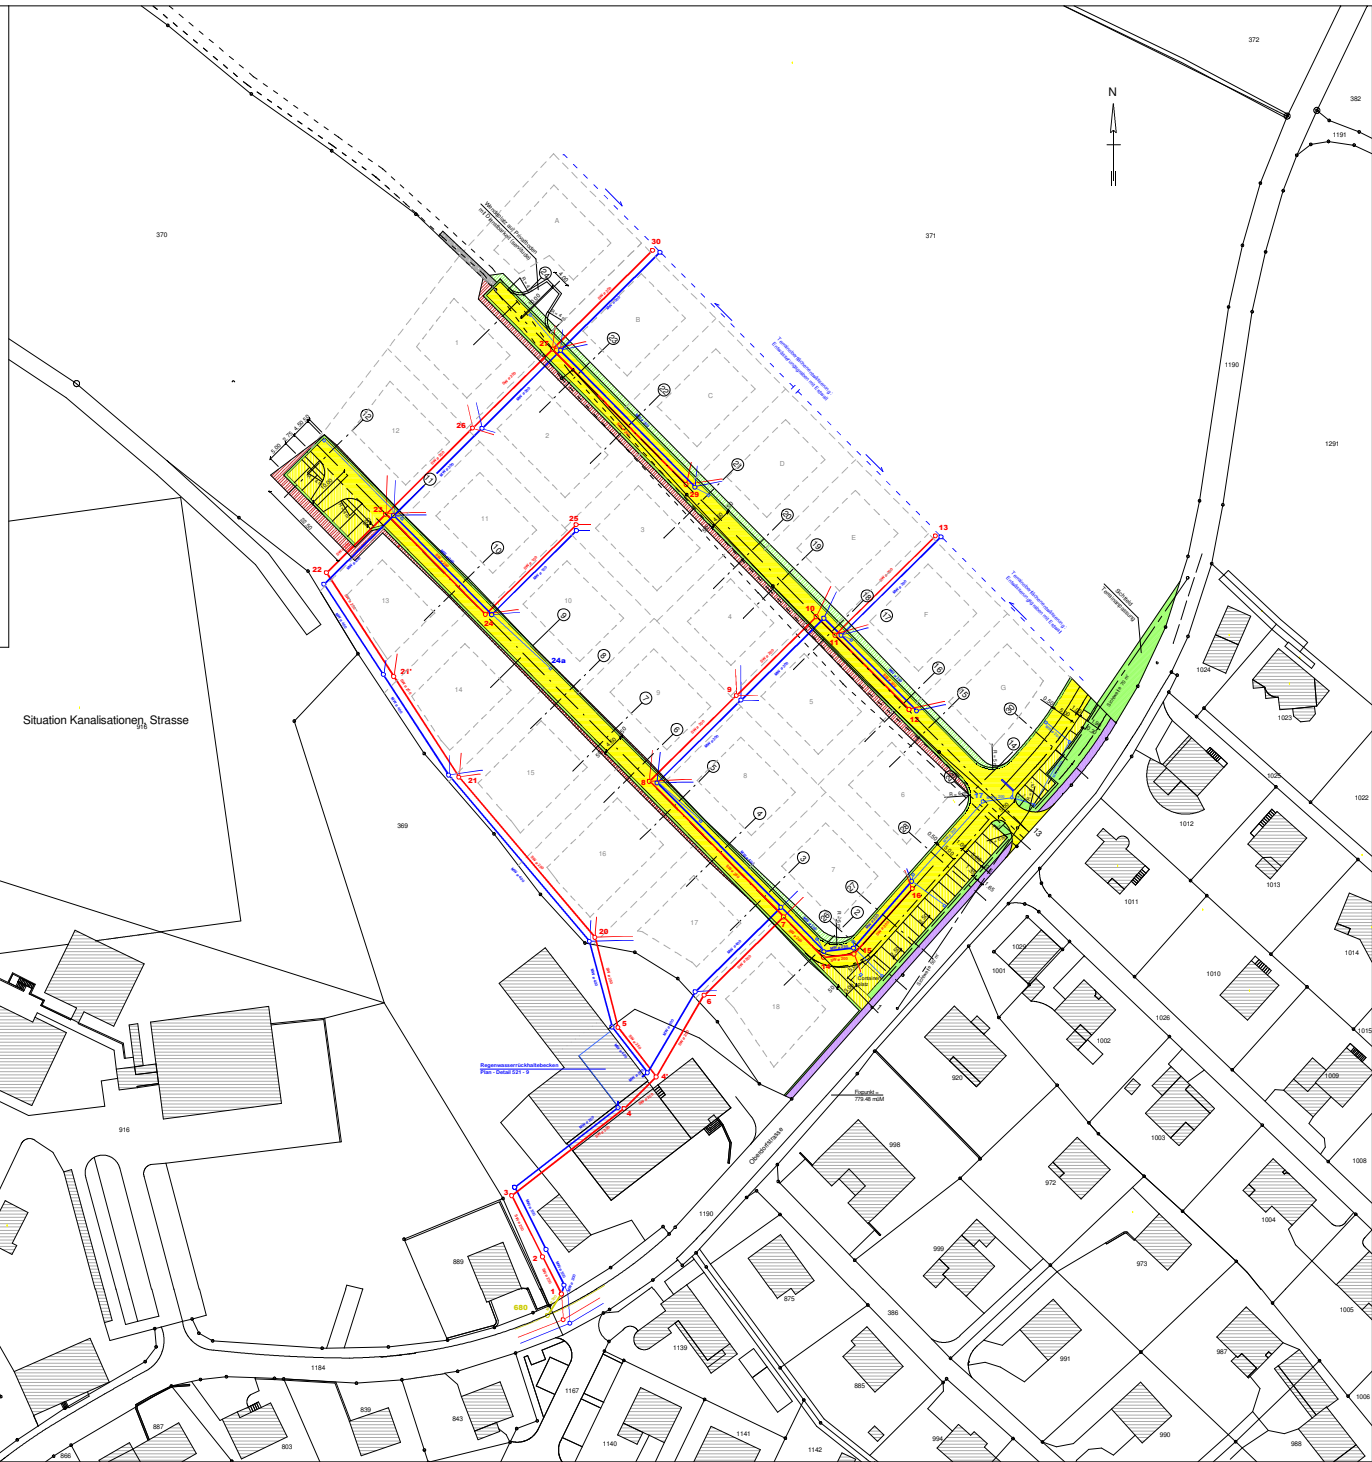

Situation Kanalisationen, Strasse